



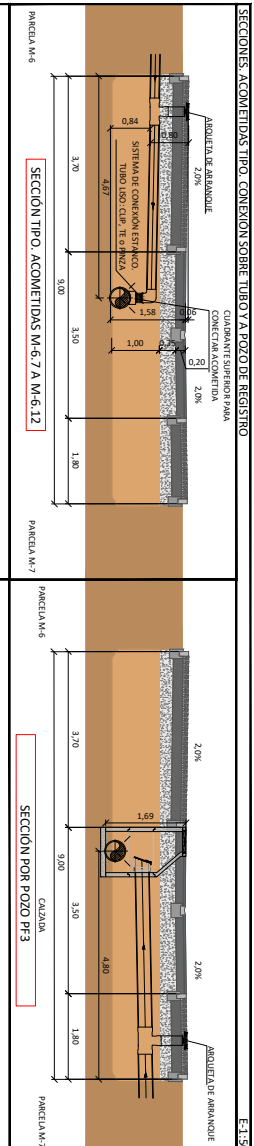

SECCIONES TIPO CONEXION SOBRE TUBO Y A POZO DE REGISTRO



CONEXION ACOMETIDA



















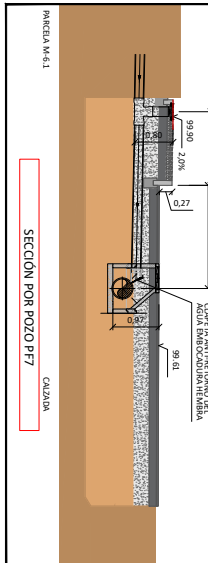










Código Seguro De Verificación: KETHF/sScTcfm54C3v4/ow==

Estado: Firmado

Fecha y hora: 05/05/2026 13:05:07





Firmado Por: Maria Dominga Garcia Romero

Observaciones: Se hace constar que mediante Resolución de la Alcaldía nº 1307-26, de fecha 23-4-26 se ha admitido a trámite el presente Proyecto de Urbanización.

Url De Verificación: https://portal.dipusevilla.es/vfirmaAytos/code/KETHF%2FsScTcfm54C3v4%2Fow%3D%3D

Normativa: Este informe tiene carácter de copia electrónica auténtica con validez y eficacia administrativa de ORIGINAL (art. 27 Ley 39/2015).



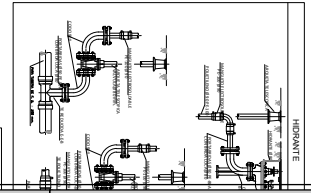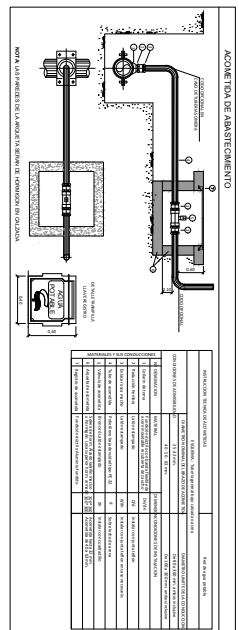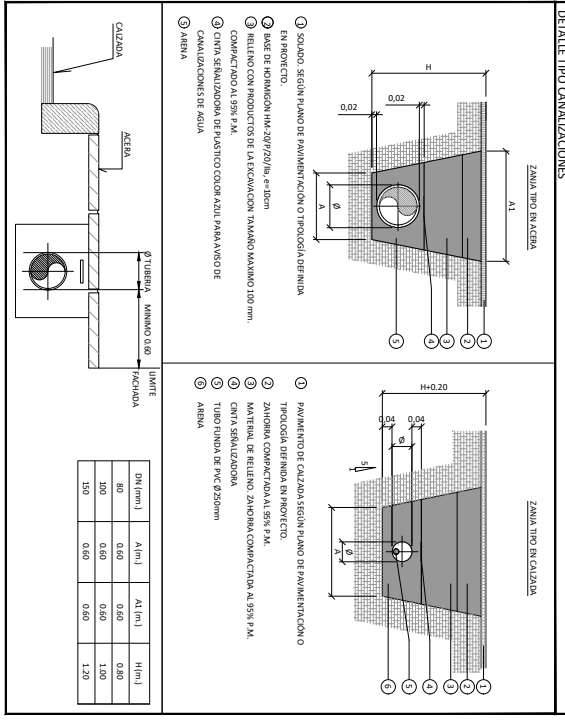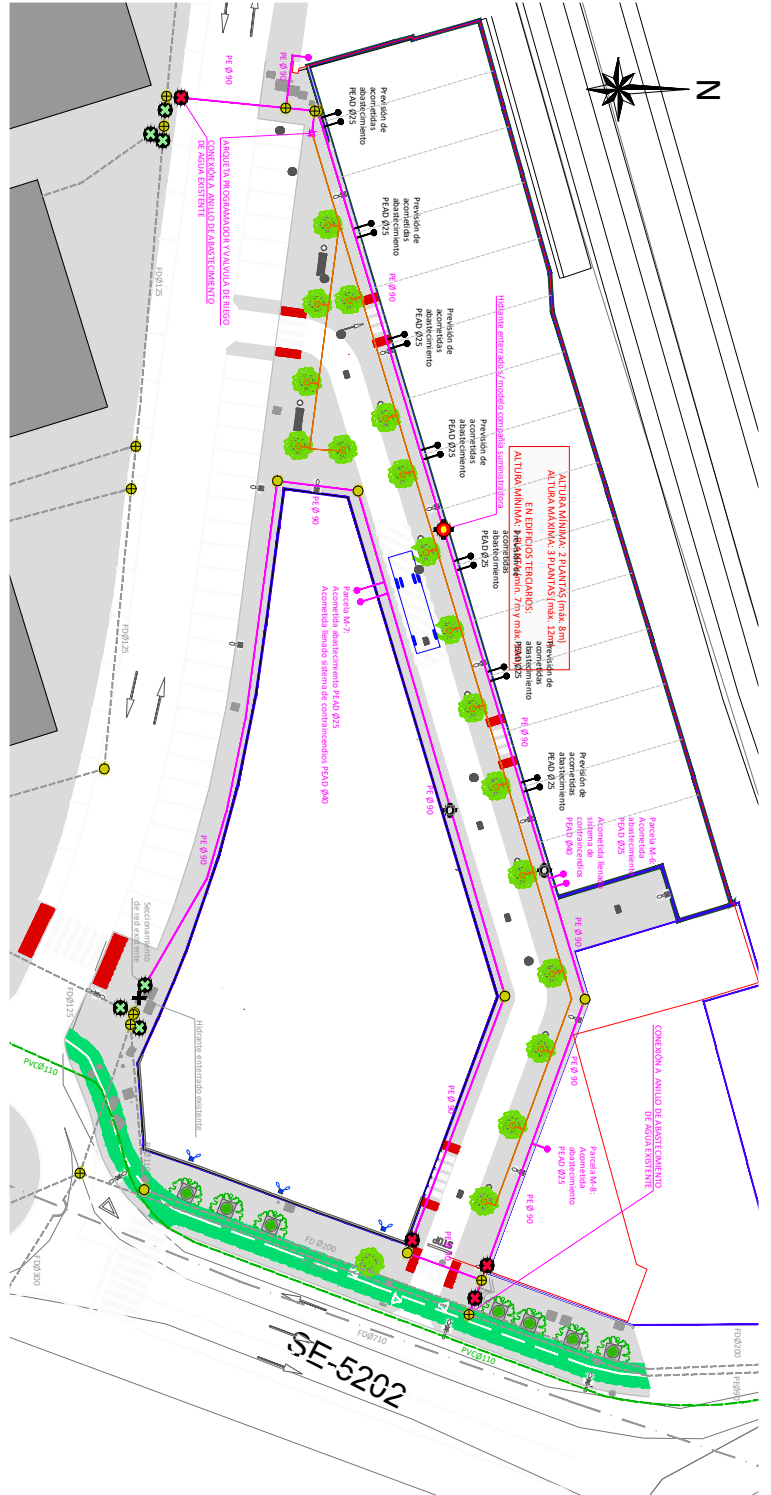

<b>Código Seguro De Verificación</b>	EHEH33CCTCFm5C3v4/ow	<b>Estado</b>	Firmado
<b>Firmado Por</b>	Maria del Mar Galgo Romero	<b>Fecha y hora</b>	05/05/2026 13:05:07
<b>Observaciones</b>	Diligencia - Para hacer constar que mediante Resolución de la Alcaldía nº 1307-26, de fecha 23-4-26 se ha admitido a trámite el presente Proyecto de Urbanización.		
<b>Url De Verificación</b>	<a href="https://portal.dipusevilla.es/vfirmaAytos/code/KEtHF%2FsScTcfm54C3v4%2Fow%3D%3D">https://portal.dipusevilla.es/vfirmaAytos/code/KEtHF%2FsScTcfm54C3v4%2Fow%3D%3D</a>		
<b>Normativa</b>	Este informe tiene carácter de copia electrónica auténtica con validez y eficacia administrativa de ORIGINAL (art. 27 Ley 39/2015).		





